


Dokładność położenia punktów granicznych w obszarze opracowania: 0,61-1,50m.  
Mapa została wykonana bez ustalania obciążen słupkami gruntowymi.  
Pozostałe wykazywane na niniejszej mapie urządzenia nie wykluczają się  
istnienia w terenie innych urządzeń i budowli podziemnych dla których brak jest informacji  
branżowych i nie zostały odnalezione w czasie inwentaryzacji geodezyjnej.  
MAPA DO CELÓW PROJEKTOWYCH  
Dla: 4 Charzyny-dz. 15,29/34  
gm. 142010\_2, Raciąż  
pow. płoński  
Ark. 7.18.13.253,254; 7.187.13.042,051,052  
skala 1:1000  
Układ mapy 2000/7 Wysokości Króńszadt 86  
M-rob. 31/10/2017 GG.6640.1669.2017  
Płoński, dn. 10.10.2017r.

22-Wola Kaszewska  
gm. 143705\_2, Siemiatkowo  
pow. żuromiński

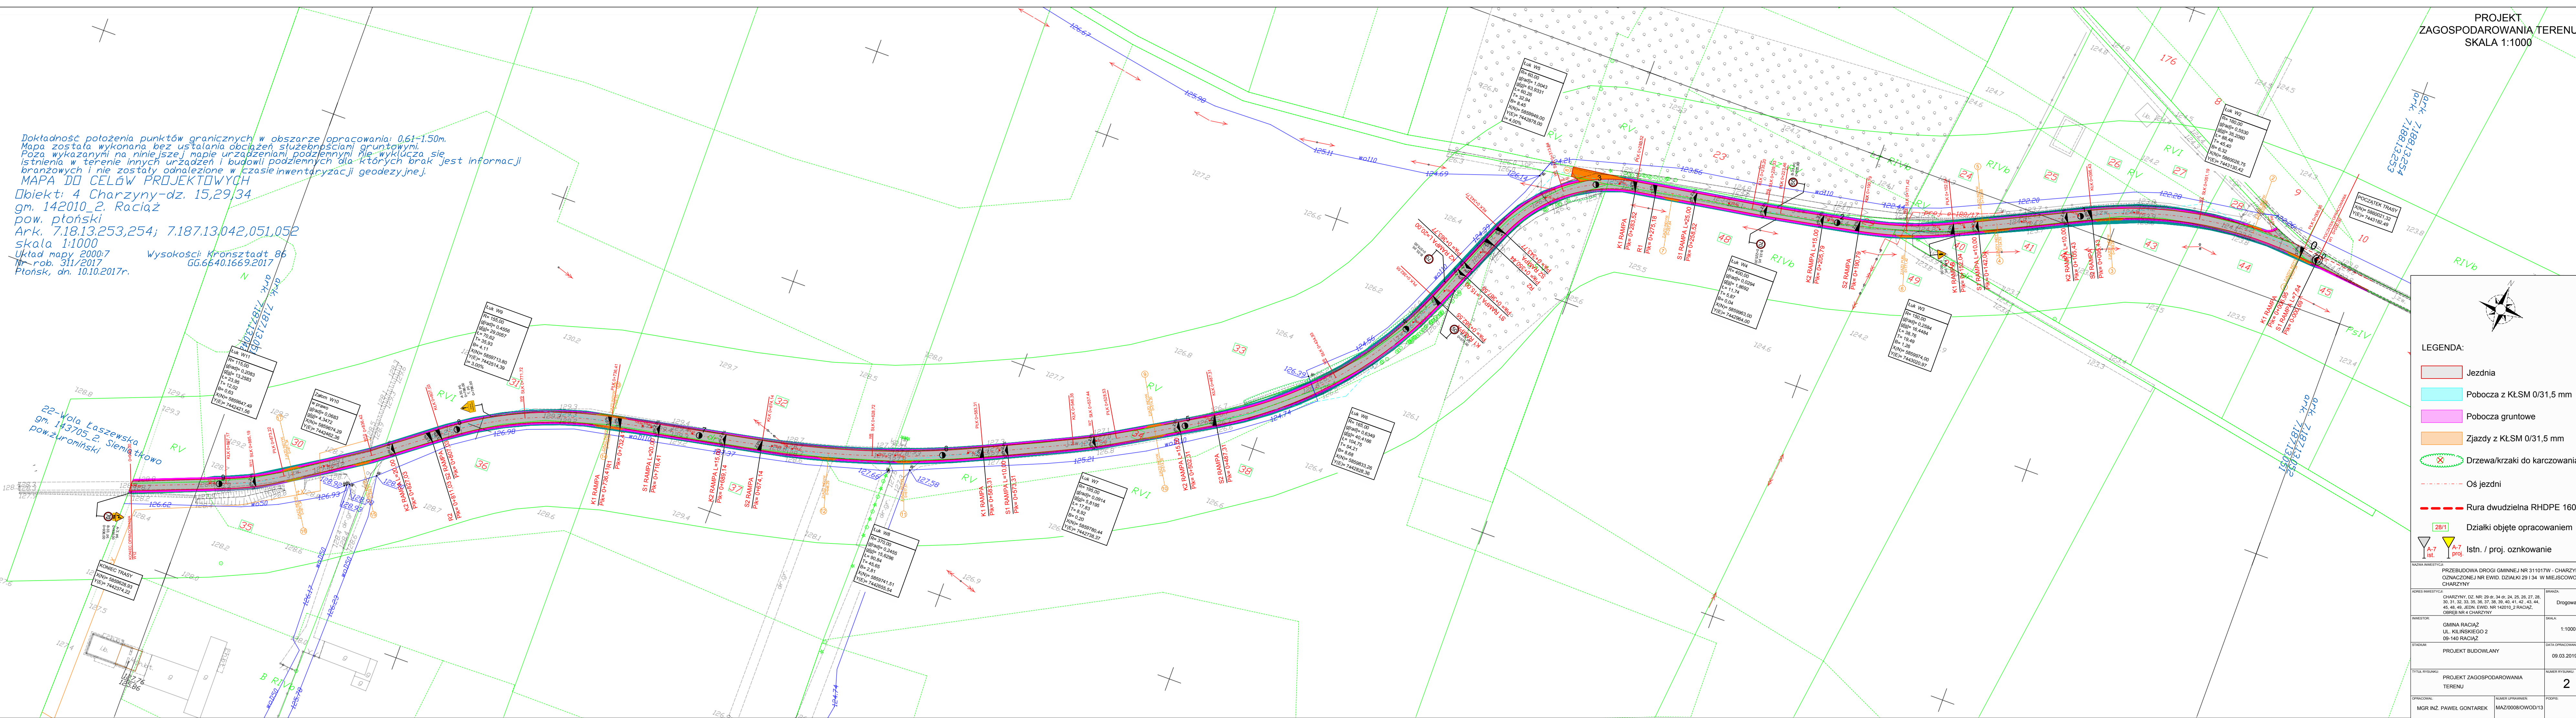

LEGENDA:

- Jezdnia
- Pobocza z KŁSM 0/31,5 mm
- Pobocza gruntowe
- Zjazdy z KŁSM 0/31,5 mm
- Drzewa/krzaki do karczowania
- Oś jezdni
- Rura dwudzielna RHDPE 160
- Działki objęte opracowaniem
- A-7 Ist. / A-7 proj. oznakowanie

NAZWA INWESTYCJI: PRZEBUDOWA DROGI GMINNEJ NR 311017W - CHARZYNY 7		
OZNACZONEJ NR EWID. DZIAŁKI 29 I 34 W MIEJSCOWOŚCI CHARZYNY		
ADRES INWESTYCJI: CHARZYNY, DZ. NR 29 dz. 34 dz. 24, 25, 26, 27, 28, 30, 31, 32, 33, 35, 36, 37, 38, 39, 40, 41, 42, 43, 44, 45, 46, 48, 49, 50,1000		
INWESTOR: GMINA RACIĄŻ UL. KILŃSKIEGO 2 09-140 RACIĄŻ		SKALA: 1:1000
STADIUM: PROJEKT BUDOWLANY		DATA OPRACOWANIA: 09.03.2019 r.
TYTUŁ RYSUNKU: PROJEKT ZAGOSPODAROWANIA TERENU		NUMER RYSUNKU: 2
OPRACOWAŁ: MGR INŻ. PAWEŁ GONTAREK		PODPIS: