


0+400

$W=0,00 \text{ m}^2$

$S_w = 0,00 \text{ m}$

$N=0,46 \text{ m}^2$

$S_n=1,08 \text{ m}$

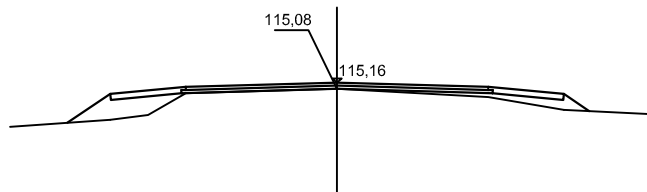


0+500

$W=0,08 \text{ m}^2$

$S_w = 0,00 \text{ m}$

$N=0,10 \text{ m}^2$

$S_n=0,80 \text{ m}$

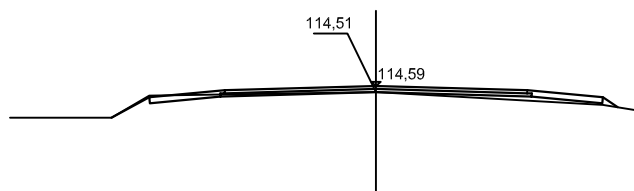


0+529

$W=0,08 \text{ m}^2$

$S_w = 0,00 \text{ m}$

$N=0,10 \text{ m}^2$

$S_n=0,76 \text{ m}$

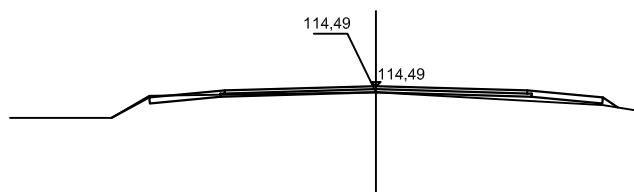

Zamawiający Gmina Raciąż.			
Funkcja	Imię i nazwisko	Nr uprawnień	Podpis
Projektant	Stanisław Lipski	WZDP41/75	
Tytuł Opracowania Przebudowa drogi ozn. nr. ewid. działki 15 w m. Kossobudy na odc. od km 0+000 do km 0+529			Data 12.2014
			Skala 1:100
			Stadium PB
Tytuł Rysunku Przekroje charakterystyczne			Bransza drogowa
			Nr Rysunku 4