


PRZEKRÓJ PRZEZ
STUDNIĘ CHŁONNĄ

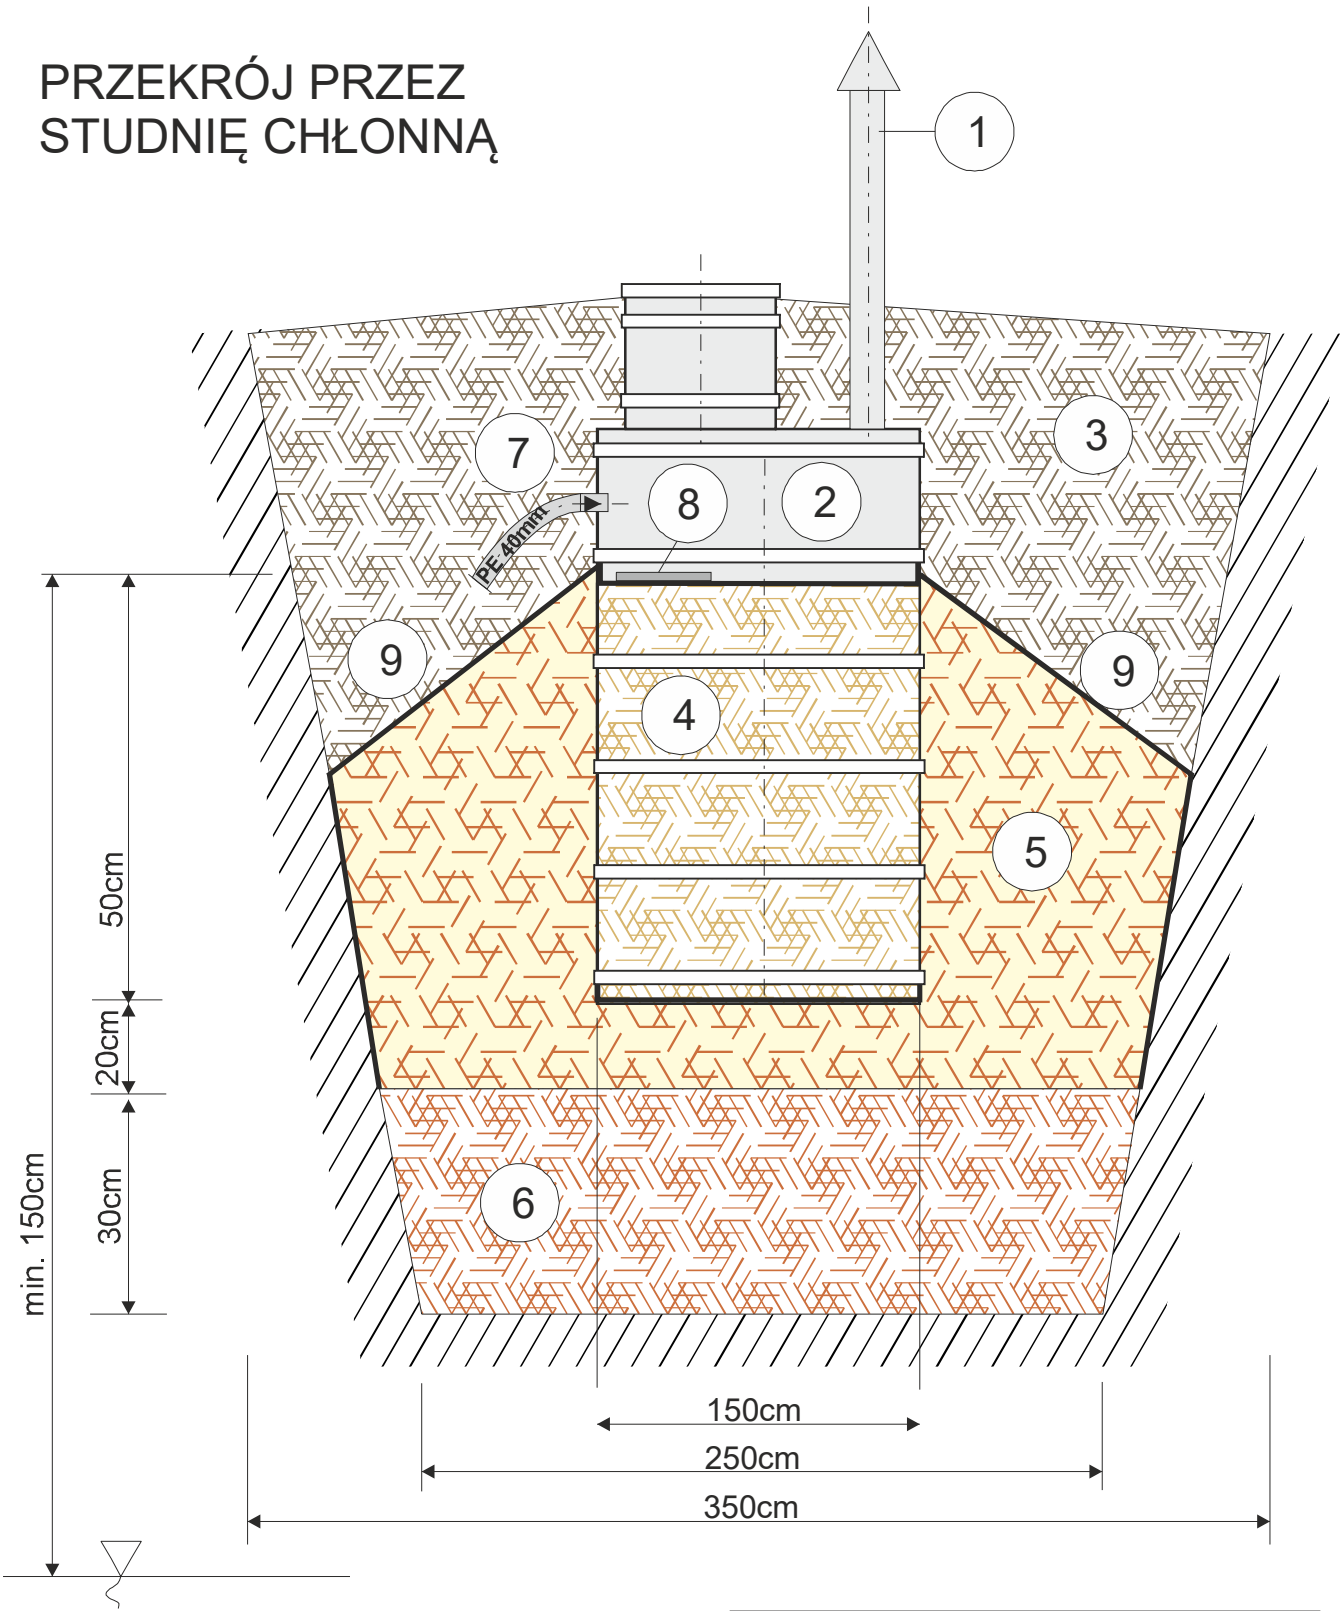

1	rura wywiewna PVC 110mm
2	studnia chłonna SCH120/1.8
3	zasyпка grunt rodzimy
4	filtr piaskowy
5	kruszywo płukane 16-32mm
6	żwir niesortowany
7	dopływ ścieków oczyszczonych
8	osłona rozbijająca-płytki chodnikowa
9	geowłóknina

PROJEKT BUDOWLANY prywatnej oczyszczalni ścieków STUDNIA CHŁONNA				
INWESTYCJA:	Uzupełnienie infrastruktury oczyszczania ścieków komunalnych poprzez budowę prywatnych oczyszczalni ścieków na terenie Gminy Raciąż -Etap IV			
INWESTOR:	GMINA Raciąż			
ADRES:	09-140 Raciąż ul. Kilińskiego 2			
WYKONAWCA:	PHU MATPOL GROUP Michał Matuszewski 09-100 Płońsk ul. Młodzieżowa			
WSPÓŁPRACA:	mgr inż. W. Ostapowski			
PROJEKTANT:	mgr inż. D. Matuszewski		upr. proj. Cie-36/89	
FAZA	P.B.	DATA.	05.2019r.	rys. schemat RYS NR. 3