


Koniec proj. odc.km 0+529
(granica pasa kolejowego)

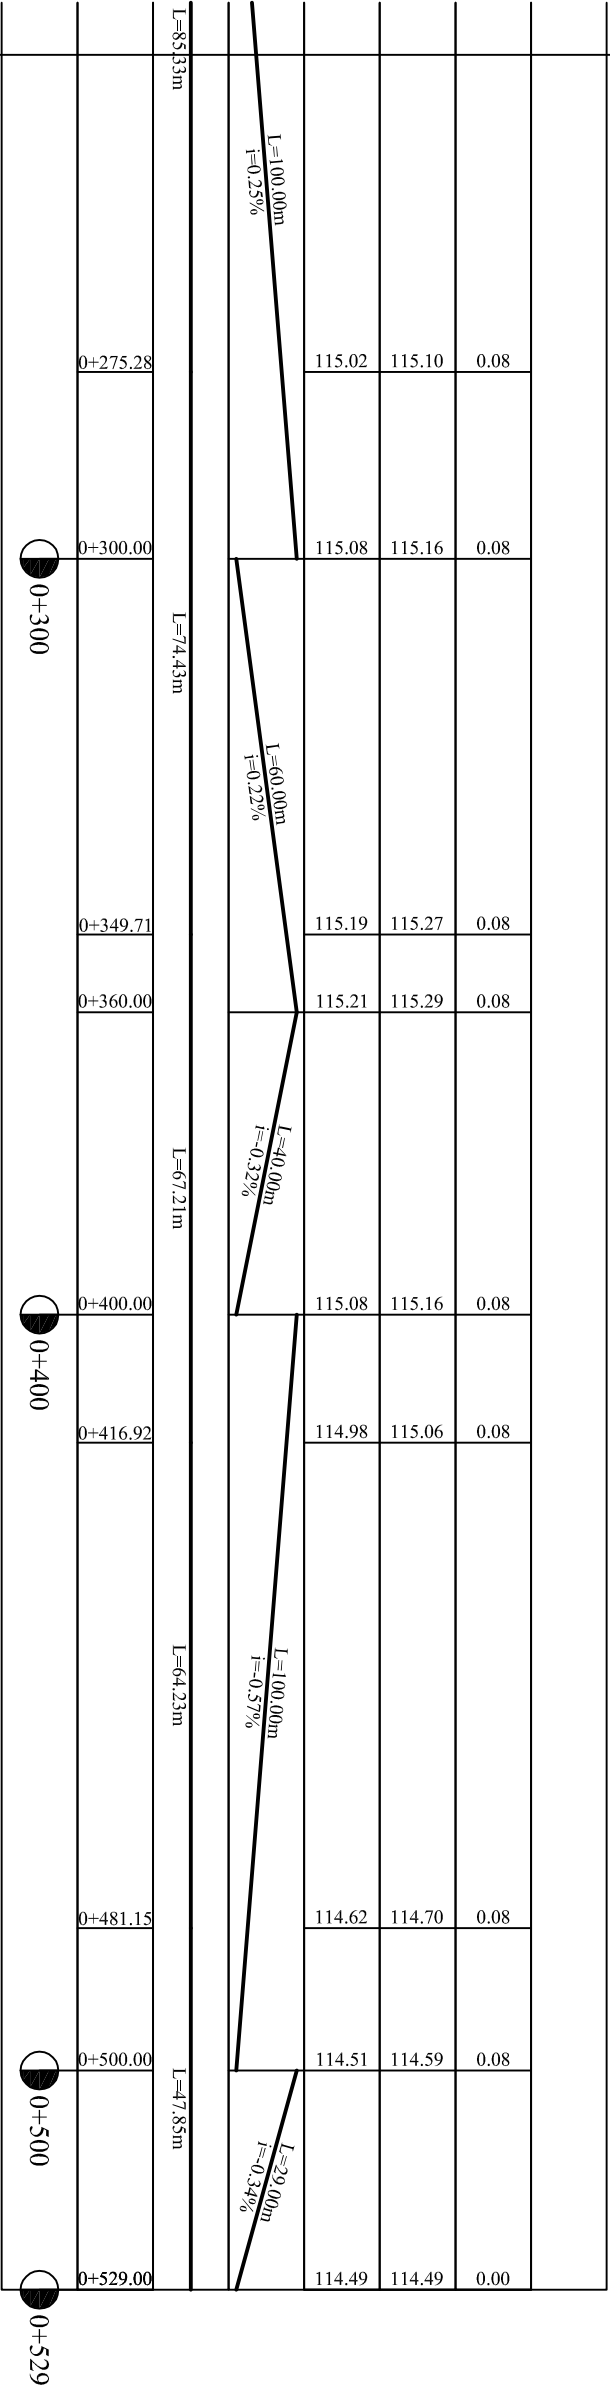

Zamawiający/ Gmina Raciąż			
Funkcja	Inne i nazwisko	Nr uprawnień	Podpis
Projektant	Stanisław Lipski	WZDP-41/75	
Tytuł Opracowania		Data	
Przebudowa drogi ozn.nr: ewid. działki 15 w m. Koszobudy na odc. od km 0+000 do km 0+529		12.2014	
		Skala	
		1:100/1000	
		Stan: PB	
Tytuł Rysunku		Branża	
Profil podłużny		drogowa	
		Nr Rysunku	
		2	