


0+010

$W=0,36 \text{ m}^2$

$N=0,00 \text{ m}^2$

$S_w = 0,00 \text{ m}$

$S_n = 0,00 \text{ m}$

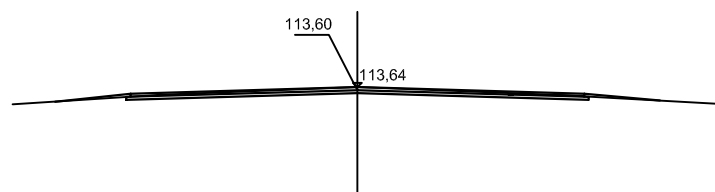

0+100

$W=0,42 \text{ m}^2$

$N=0,18 \text{ m}^2$

$S_w = 2,38 \text{ m}$

$S_n = 0,50 \text{ m}$




0+200

$W=0,22 \text{ m}^2$

$N=0,00 \text{ m}^2$

$S_w = 1,80 \text{ m}$

$S_n = 0,28 \text{ m}$

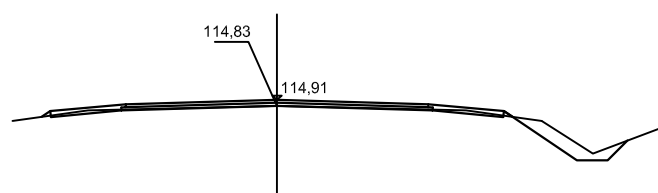


0+300

$W=0,12 \text{ m}^2$

$N=0,08 \text{ m}^2$

$S_w = 0,00 \text{ m}$

$S_n = 0,20 \text{ m}$

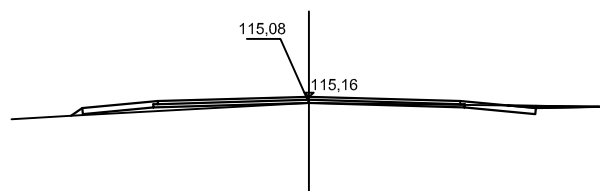

Zamawiający Gmina Raciąż.			
Funkcja	Imię i nazwisko	Nr uprawnień	Podpis
Projektant	Stanisław Lipski	WZDP41/75	
Tytuł Opracowania Przebudowa drogi ozn. nr. ewid. działki 15 w m. Kossobudy na odc. od km 0+000 do km 0+529			Data 12,2014
			Skala 1:100
			Stadium PB
Tytuł Rysunku Przekroje charakterystyczne			Branża drogowa
			Nr Rysunku 4