

# Skala 1:100:1000


**Płock**  **Ciechanów**

### Legenda:

**teren**

**niwelleta**

**rów prawy**

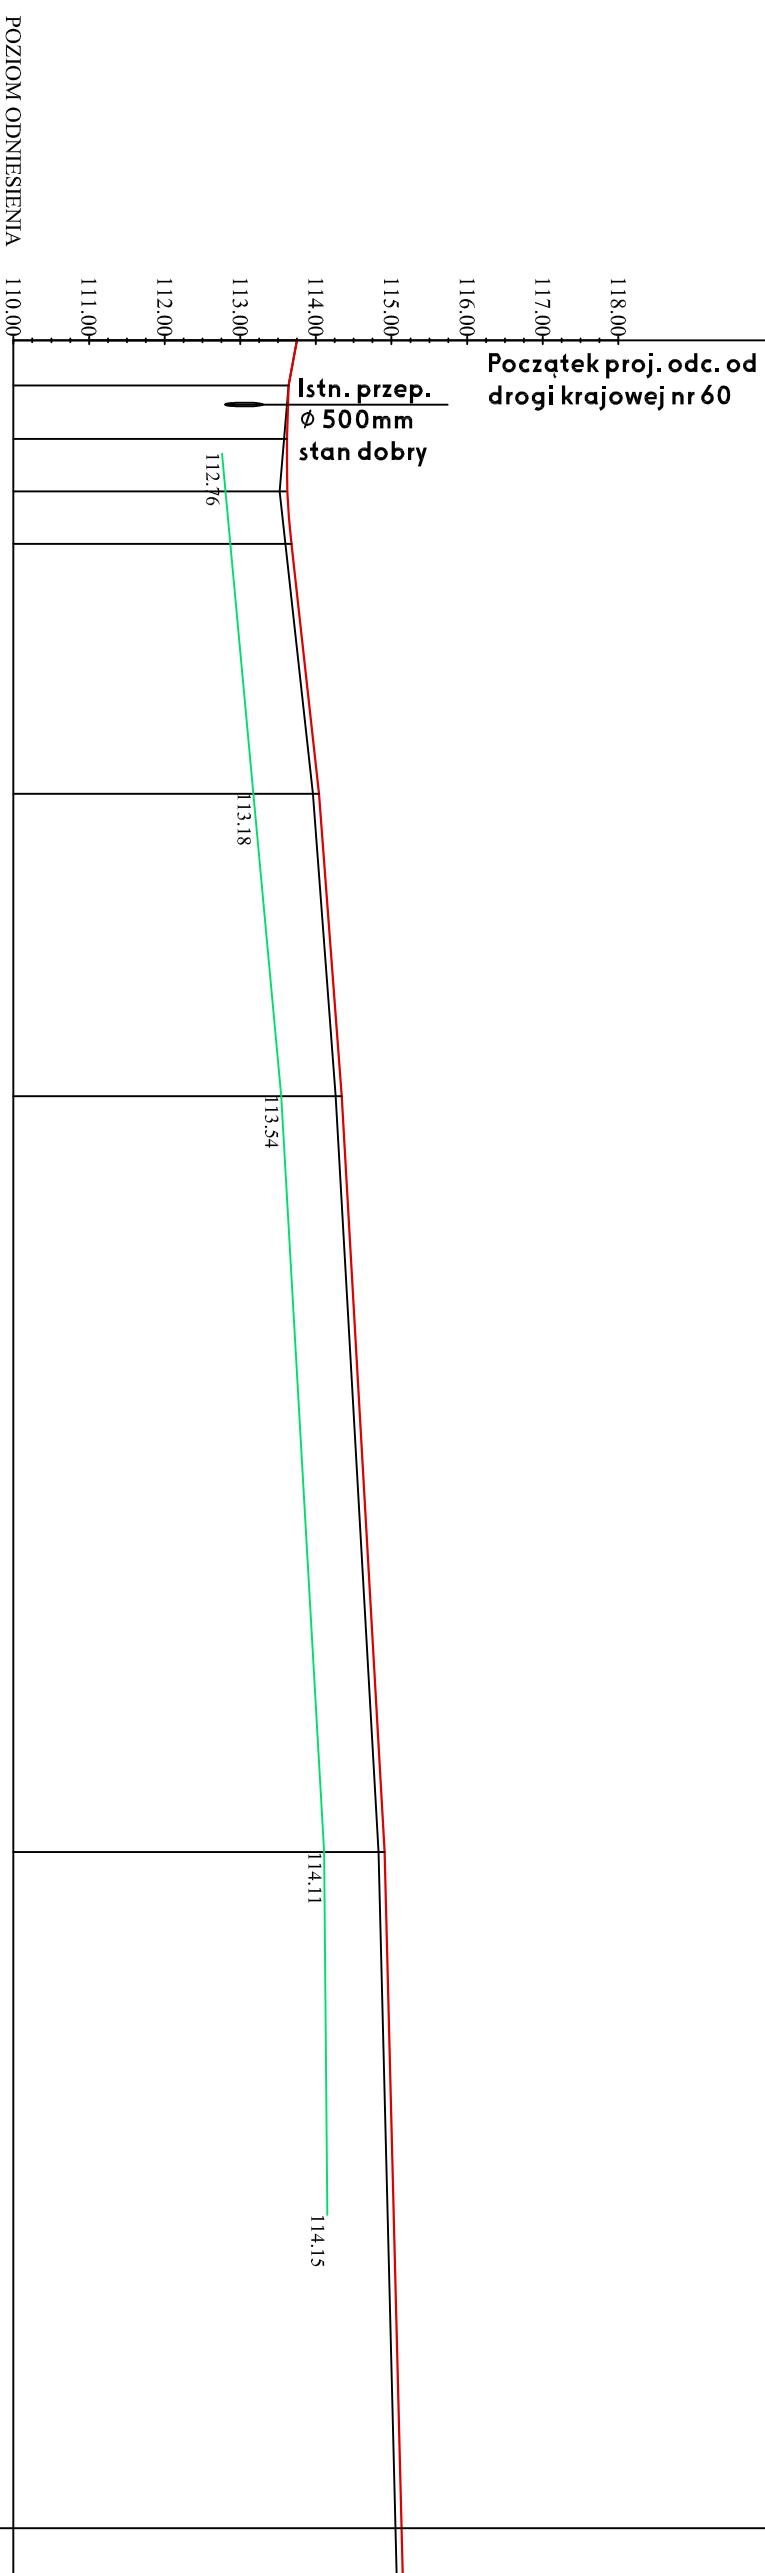

Rodzaj nawierzchni			
Różnice rzędnych	0.00	0.00	0.04
Rzędne niwelety	113.75	113.64	113.62
Rzędne istniejące	113.75	113.64	113.62
Elementy niwelety		113.64	113.62
Elementy trasy		113.64	113.62
Odległości	0+000.00	0+006.00	0+013.07
Kilometraż	0+000	0+000	0+000

Zamawiający		Gmina Racieąż	
Funkcja	Imię i nazwisko	Nr uprawnień	Podpis
Projektant	Stenislav Lipski	WZD/P4.1/75	
Tytuł Opracowania		Data	
Przebudowa drogi ozn. nr ewid. działki 15 w m. Kossobudy na odc. od km 0+000 do km 0+529		12.2014	
		Skala	
		1:100/1000	
Stadium		PB	
Tytuł Rysunku		Barbara	
Profil podłużny		drogowa	
		Nr Rysunku	
		2	