
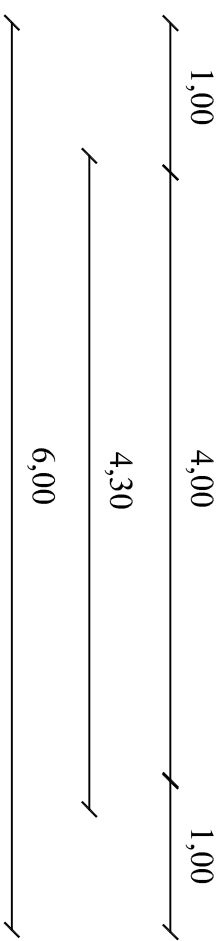


PRZESZKÓJ NORMALNY
km 0+000-1+016
skala 1:50

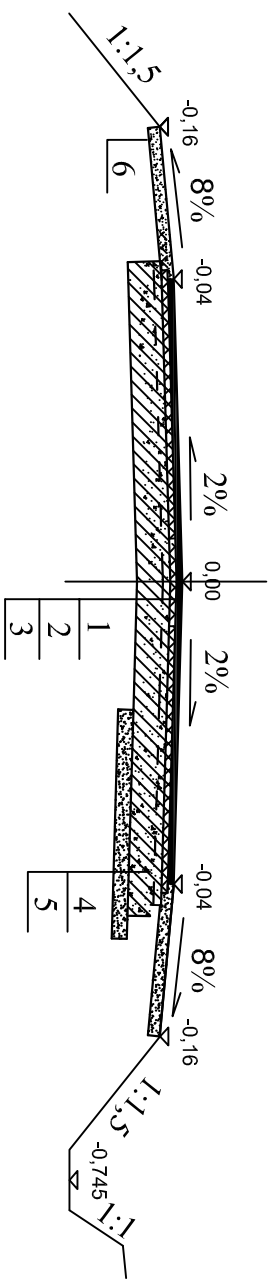

Oznaczenia:

- 1 nawierzchnia z betonu asfaltowego
warstwa górną gr. 4 cm wg PN-EN 13108-1
- 2 nawierzchnia z betonu asfaltowego
warstwa dolna gr. 4 cm wg PN-EN 13108-1
- 3 stabilizacja gruntu cementem o wytrzymałości
 $R_m=2,5$ MPa gr. 16 cm (w tym 5 cm pospółka z dowozu)
- 4 dowóz pospółki do stabilizacji gr. 16 cm na poszerzeniu
- 5 warstwa odsączająca z piasku gr. 10 cm na poszerzeniu
- 6 umocnienie poboczy pospółką gr. 8 cm

Uwaga:

rowy wg profilu i projektu
zagospodarowania
poszerzenia wg wykazu
poszerzeń

Opracował: