


PLAN SYTUACYJNY SKALA 1:10000

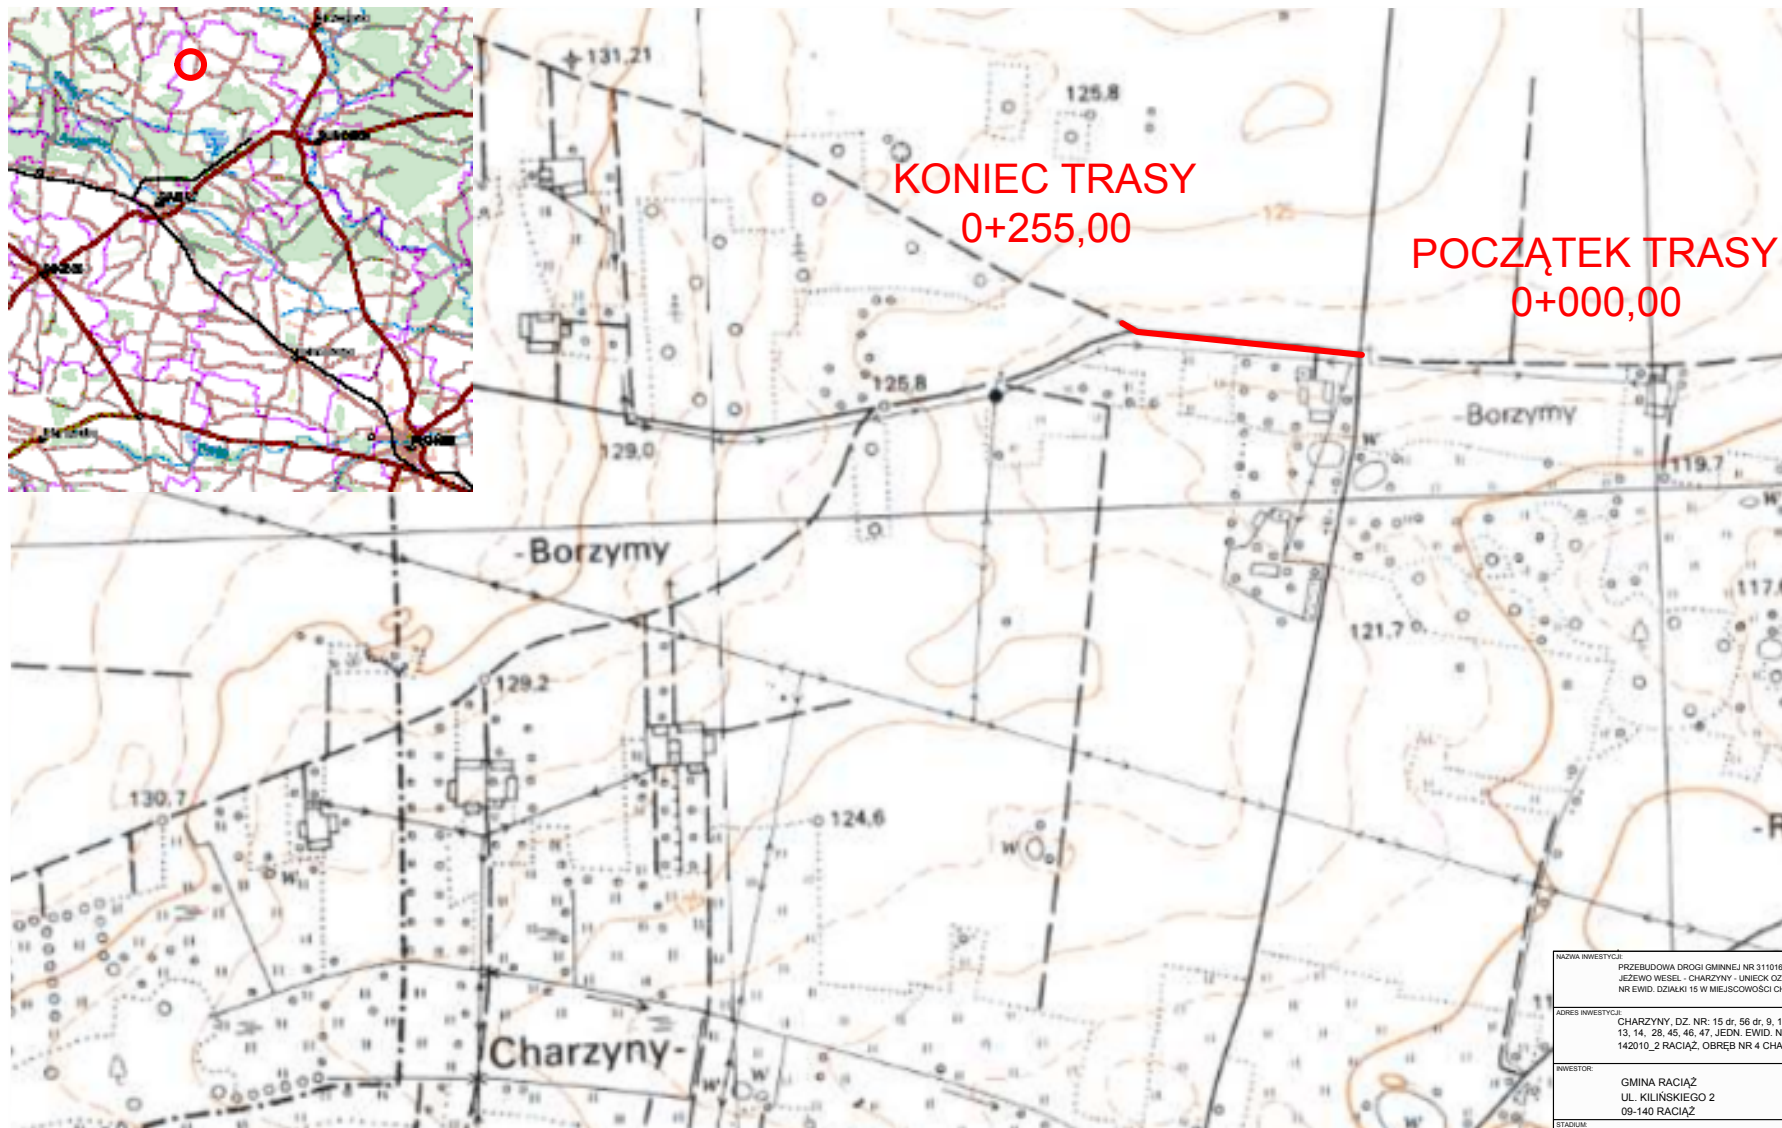

NAZWA INWESTYCJI: PRZEBUDOWA DROGI GMINNEJ NR 311016W RELACJI JEZEWO WESEŁ - CHARZYNY - UNIEK OZNACZONEJ NR EWID. DZIAŁKI 15 W MIEJSCOWOŚCI CHARZYNY		
ADRES INWESTYCJI: CHARZYNY, DZ. NR: 15 dr. 56 dr. 9, 10, 11, 12, 13, 14, 28, 45, 46, 47, JEDN. EWID. NR 142010_2 RACIĄŻ, OBRĘB NR 4 CHARZYNY	BRANŻA: Drogowa	
INWESTOR: GMINA RACIĄŻ UL. KILIŃSKIEGO 2 09-140 RACIĄŻ	SKALA: 1:10000	
STADIUM: PROJEKT BUDOWLANY	DATA OPRACOWANIA: 09.03.2019 r.	
TYTUŁ RYSUNKU: PLAN ORIENTACYJNY	NUMER RYSUNKU: 1	
OPRACOWAŁ: MGR INŻ. PAWEŁ GONTAREK	NUMER UPRAWNIENI: MAZ/0008/OWOD/13	PODPIS: