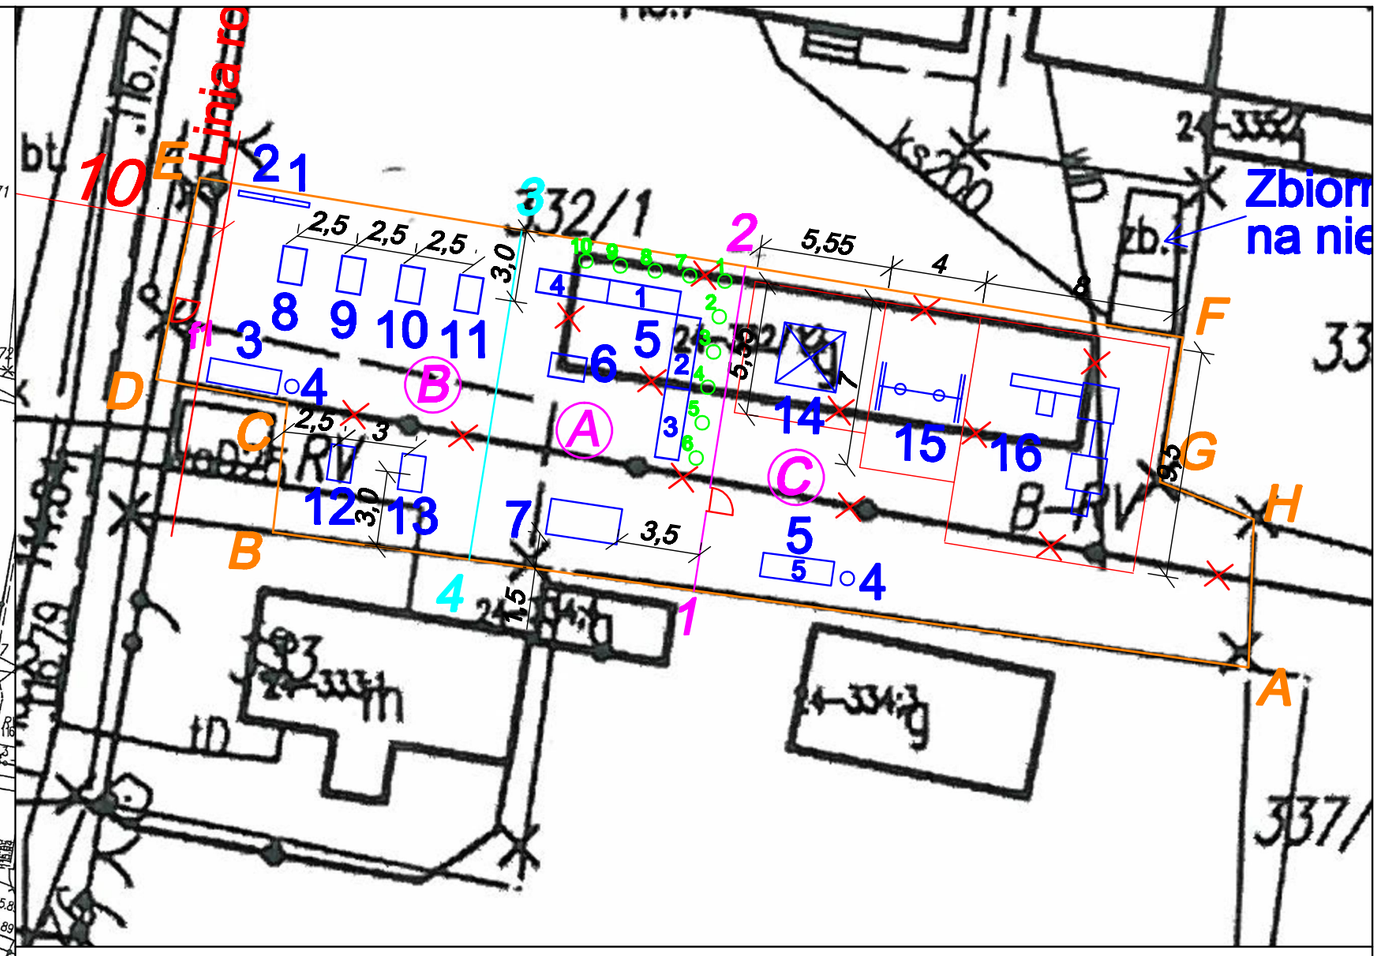

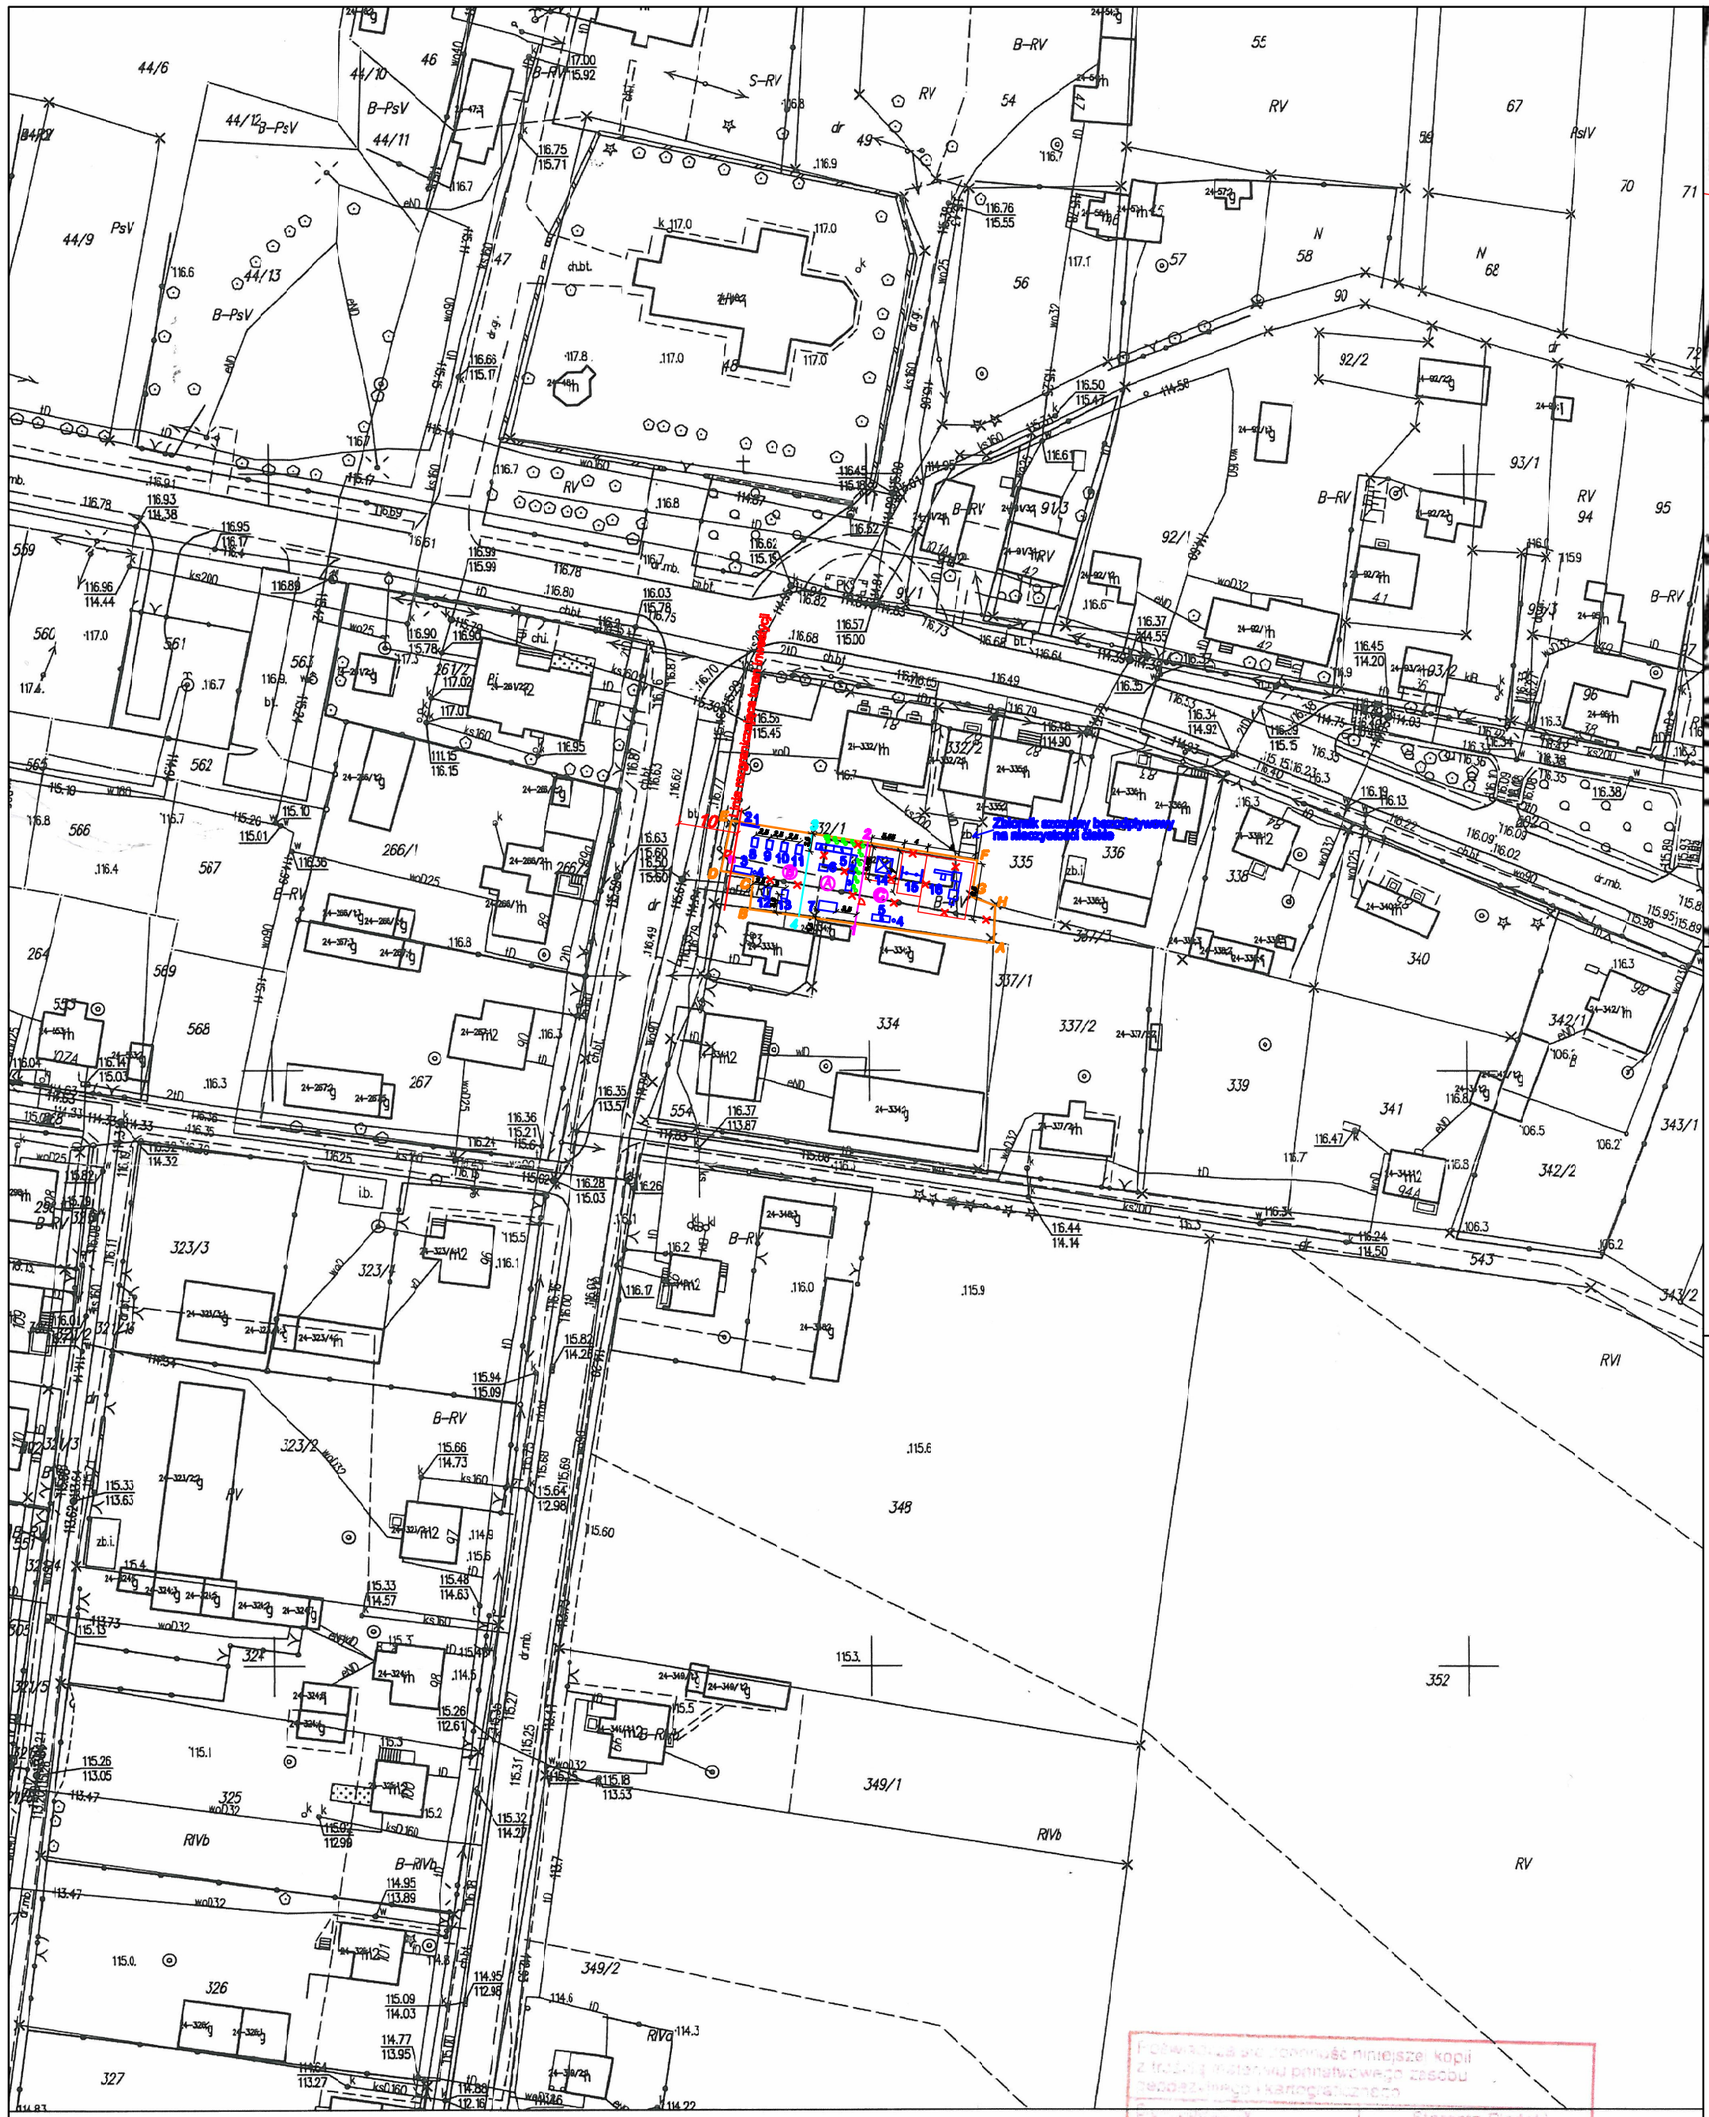

MAPA ZASADNICZA mapa nie może służyć dla celów projektowych

Miejscowość:KOZIEBRODY
Jednostka ewidencyjna identyfikator: 1420102
Jednostka ewidencyjna nazwa: RACIĄŻ
Obręb ewidencyjny identyfikator: 142010_2.0024
Obręb ewidencyjny nazwa: KOZIEBRODY
Działka ewidencyjna nr: 332/1
GG.6642.129.2019
skala 1:1000
Ukł. współrzędnych 2000 pas 7
Ukł. wysokości 'Kronsztadt 86'
Punkty załamania granic oznaczone symbolem X pochodzą z wektoryzacji mapy ewidencyjnej w skali 1:5000, których położenie nie spełnia wymagań dokładnościowych przewidzianych w Rozporządzeniu Ministra Rozwoju Regionalnego i Budownictwa z dnia 29 marca 2001r. w sprawie ewidencji gruntów i budynków

Sporządziła: Anna Art

Starosta Piński
ul. Pocka 39
08-100 Pińsk
Mapa zasadnicza
P.1.20.2014.1912
ZGODNOŚĆ STAROSTY
Księgowik Oddziałów Wydziale Geodezji, Kartografii i Katastru

LEGENDA:

A B C D E F G H A – granica działki inwestora, obszar oddziaływania inwestycji

Otwarta Strefa Aktywności

Powierzchnia strefy aktywności – 579,00 m²

Wyposażenie strefy:

1 – tablica informacyjna z Regulaminem	1 szt.
2 – tablica informacyjna OSA	1 szt.
3 – stojak na rowery (8stanowisk)	1 szt.
4 – kosz na śmieci	2 szt.

A – strefa relaksu (oznaczoną cyframi 1 2 3 4)

Powierzchnia strefy relaksu - 131,60 m²

5 – ławka montowana na stałe do podłoża	4 szt.
6 – stolik do gier planszowych (szachy, chińczyk)	1 szt.
7 – stół do ping ponga	1 szt.
o – tuja wysokości min. 1m	10 szt.

B – siłownia plenerowa (oznaczonej cyframi i literami: 3 4 B C D E)

Powierzchnia siłowni plenerowej - 166,20 m²

8 – wyciskanie leżąc	1 szt.
9 – rower	1 szt.
10 – narciarz podwójny	1 szt.
11 – wahadło	1 szt.
12 – wyciskanie ze składanym krzesełkiem	1 szt.
13 – prasa ręczna podwójna	1 szt.

C – plac zabaw o charakterze sprawnościowym

(oznaczony cyframi i literami 1 2 F G H A)

Powierzchnia placu zabaw - 281,20 m²

Powierzchnia bezpieczna – 134,80 m²

UWAGA Podana powierzchnia bezpieczna pod urządzeniami placu zabaw została określona poglądowo. Dokładne wymiary wykonać zgodnie z wytycznymi producenta po zaakceptowaniu urządzenia przez zamawiającego

4 – kosz na śmieci	1 szt.
5 – ławka montowana na stałe do podłoża	1 szt.
14 – zestaw sprawnościowy	1 szt.
15 – huśtawka podwójna	1 szt.
16 – piramida linowa	1 szt.

A B C D E F G H – Ogrodzenie zewnętrzne (panele z siatek zgrzewanych 4,0mm)

H=1,5m (siatka ocynkowana)

- długość 118,30 m

f1 – furtka 1 szt.

- szerokość 1,00 m

w tym ogrodzenie placu zabaw o charakterze sprawnościowym

- długość 58,65 m

1 2 – Ogrodzenie wewnętrzne placu zabaw o charakterze sprawnościowym (panele z siatek zgrzewanych 4,0mm)

H=1,0m (siatka ocynkowana)

- długość 12,75 m

f2 – furtka 1 szt.

- szerokość 1,00 m

X – ogrodzenie oraz budynek gospodarczy do likwidacji wg. odrębnego postepowania

Stwierdzam zgodność z oryginałem mapy zasadniczej nr P.1420.2015.1982 z dnia 21.03.2019r.

.....

20.02.2019r.

INWESTOR:
GMINA RACIĄŻ
ul. Kilińskiego 2, 09-140 Raciąż

NAZWA INWESTYCJI:
BUDOWA OTWARTEJ STREFY AKTYWNOŚCI W MIEJSCOWOŚCI KOZIEBRODY
Unieck, Dz. Nr Ewid. 332/1 w m. Koziebrody

Nazwa rys.: Projekt zagospodarowania
Nr rysunku: P-1
Skala: 1:1000
Data: 20.02.2019r.

Projekt zagosp. terenu:	
Wykonał: mgr inż. Dariusz Murawski Upr.: MAZ/0900/PBKb/17	**Podpis:**