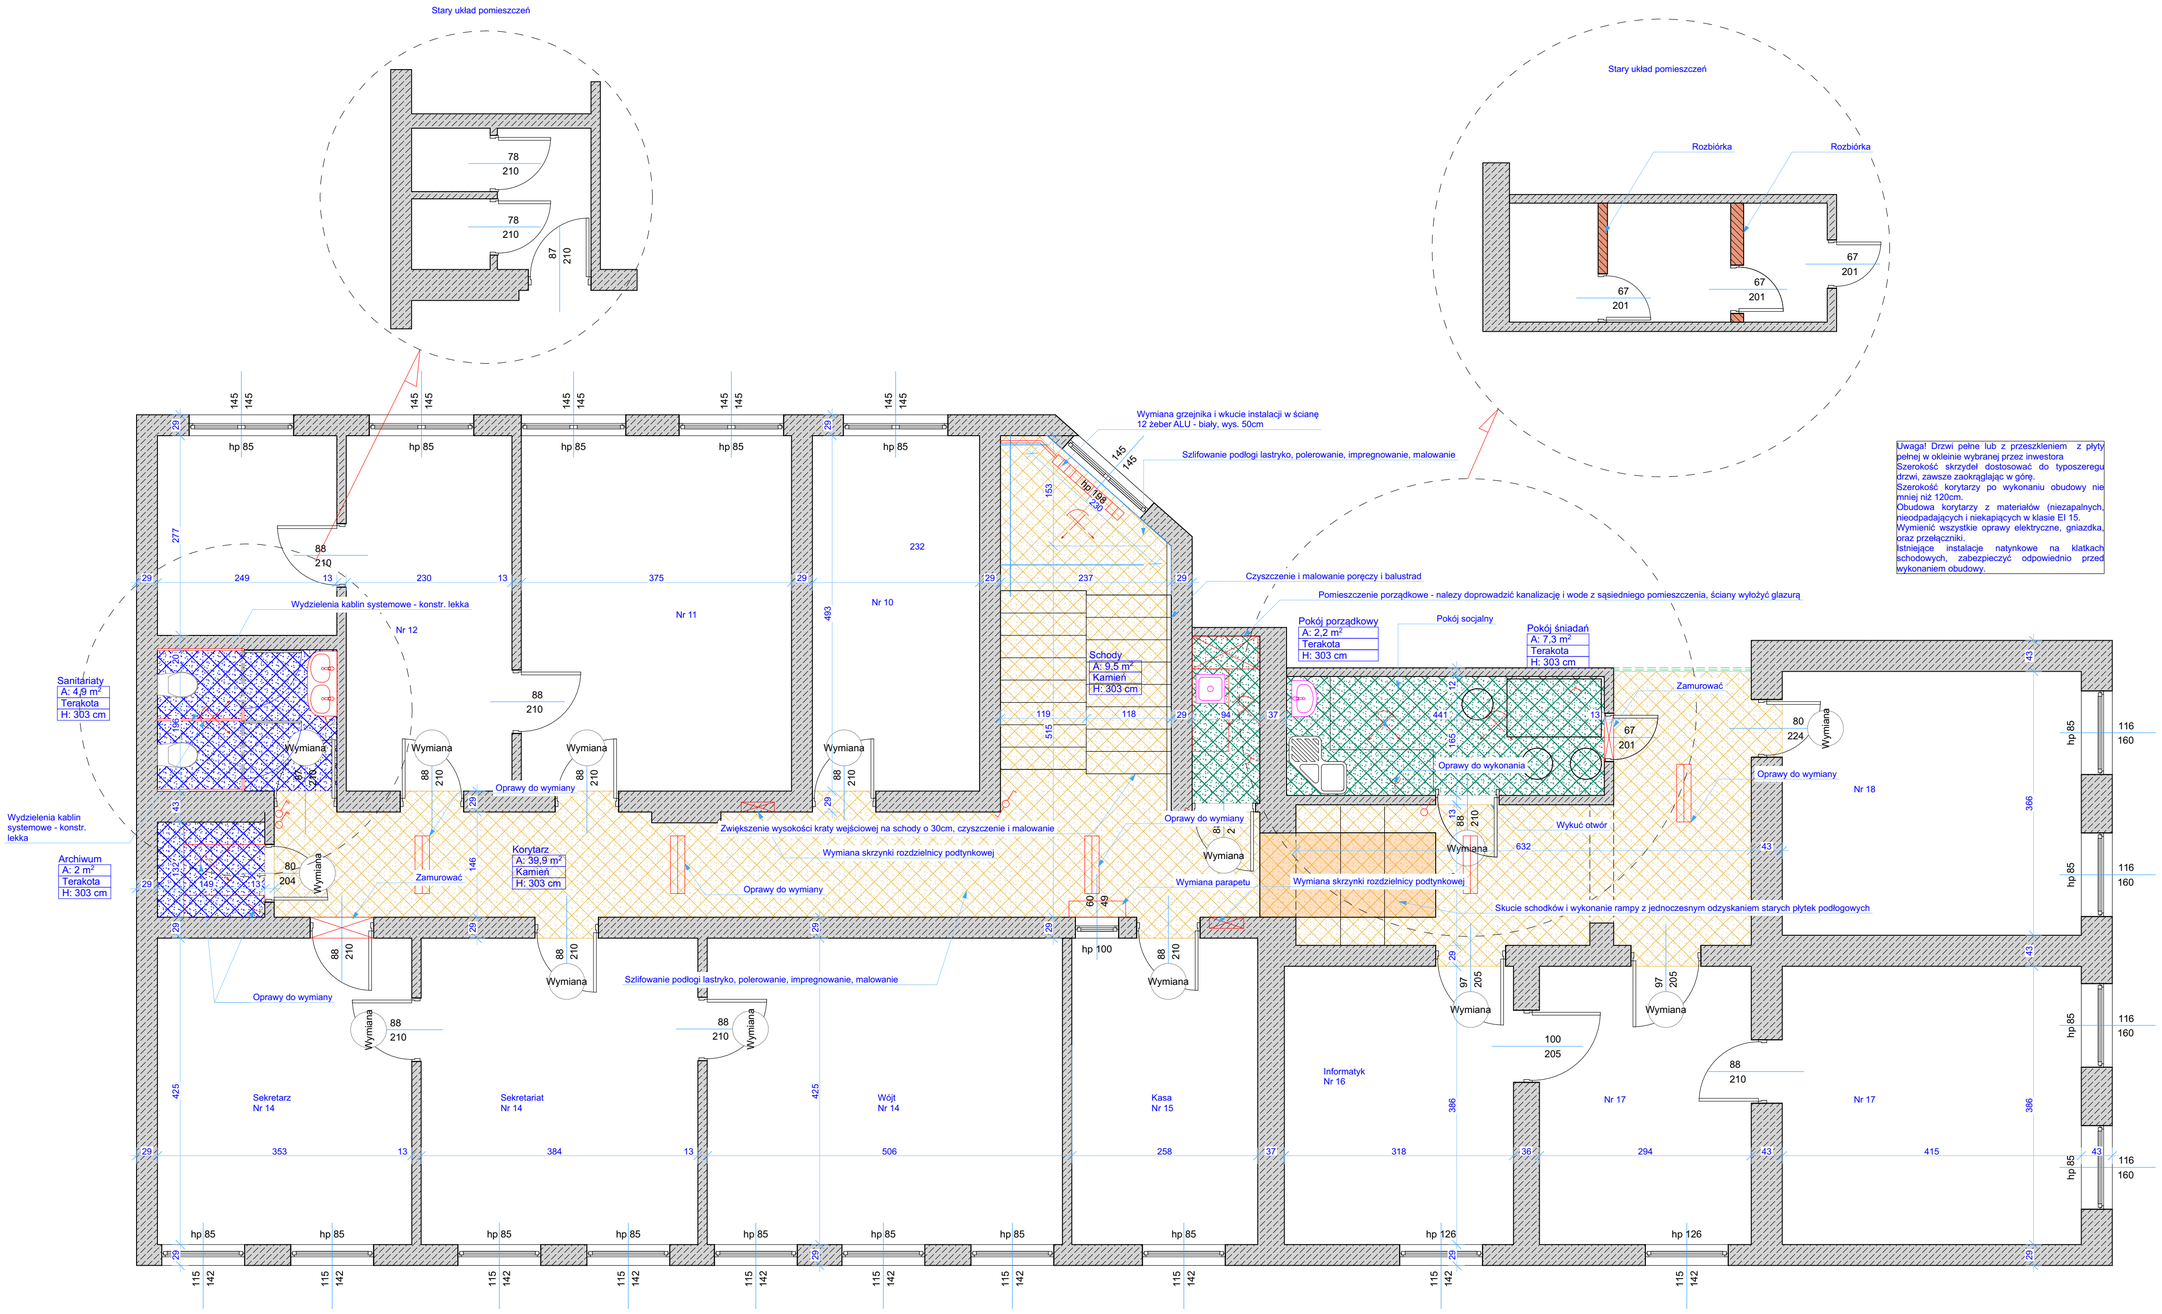

Uwaga! Drzwi pełne lub z przeszkleniem z płyty pełnej w okleinie wybranej przez inwestora
Szerokość skrzydeł dostosować do typoszeregu drzwi, zawsze zaokrąglając w górę.
Szerokość korytarzy po wykonaniu obudowy nie mniej niż 120cm.
Obudowa korytarzy z materiałów (niezapalnych, nieodpadających i niekapiących w klasie EI 15.
Wymienić wszystkie oprawy elektryczne, gniazdka, oraz przełączniki.
Istniejące instalacje natynkowe na klatkach schodowych, zabezpieczyć odpowiednio przed wykonaniem obudowy.

GMINA RACIĄŻ

Projektował:

Adres inwestycji: dz. nr ewid. 1212/3
gm. Miasto Raciąż

Obiekt, temat: REMONT BUDYNKU URZĘDU GMINY RĄCIĄŻ
Inwestor: GMINA RACIĄŻ, ul. Kilińskiego 2, 09-140 Raciąż

Tytuł rysunku:

Rzut I piętra

Data: 03.2020r.	Skala: 1:50	Rysunek nr: 2 A-2	17