



ZAKRES PRZEDMIOTU ZAMÓWIENIA:

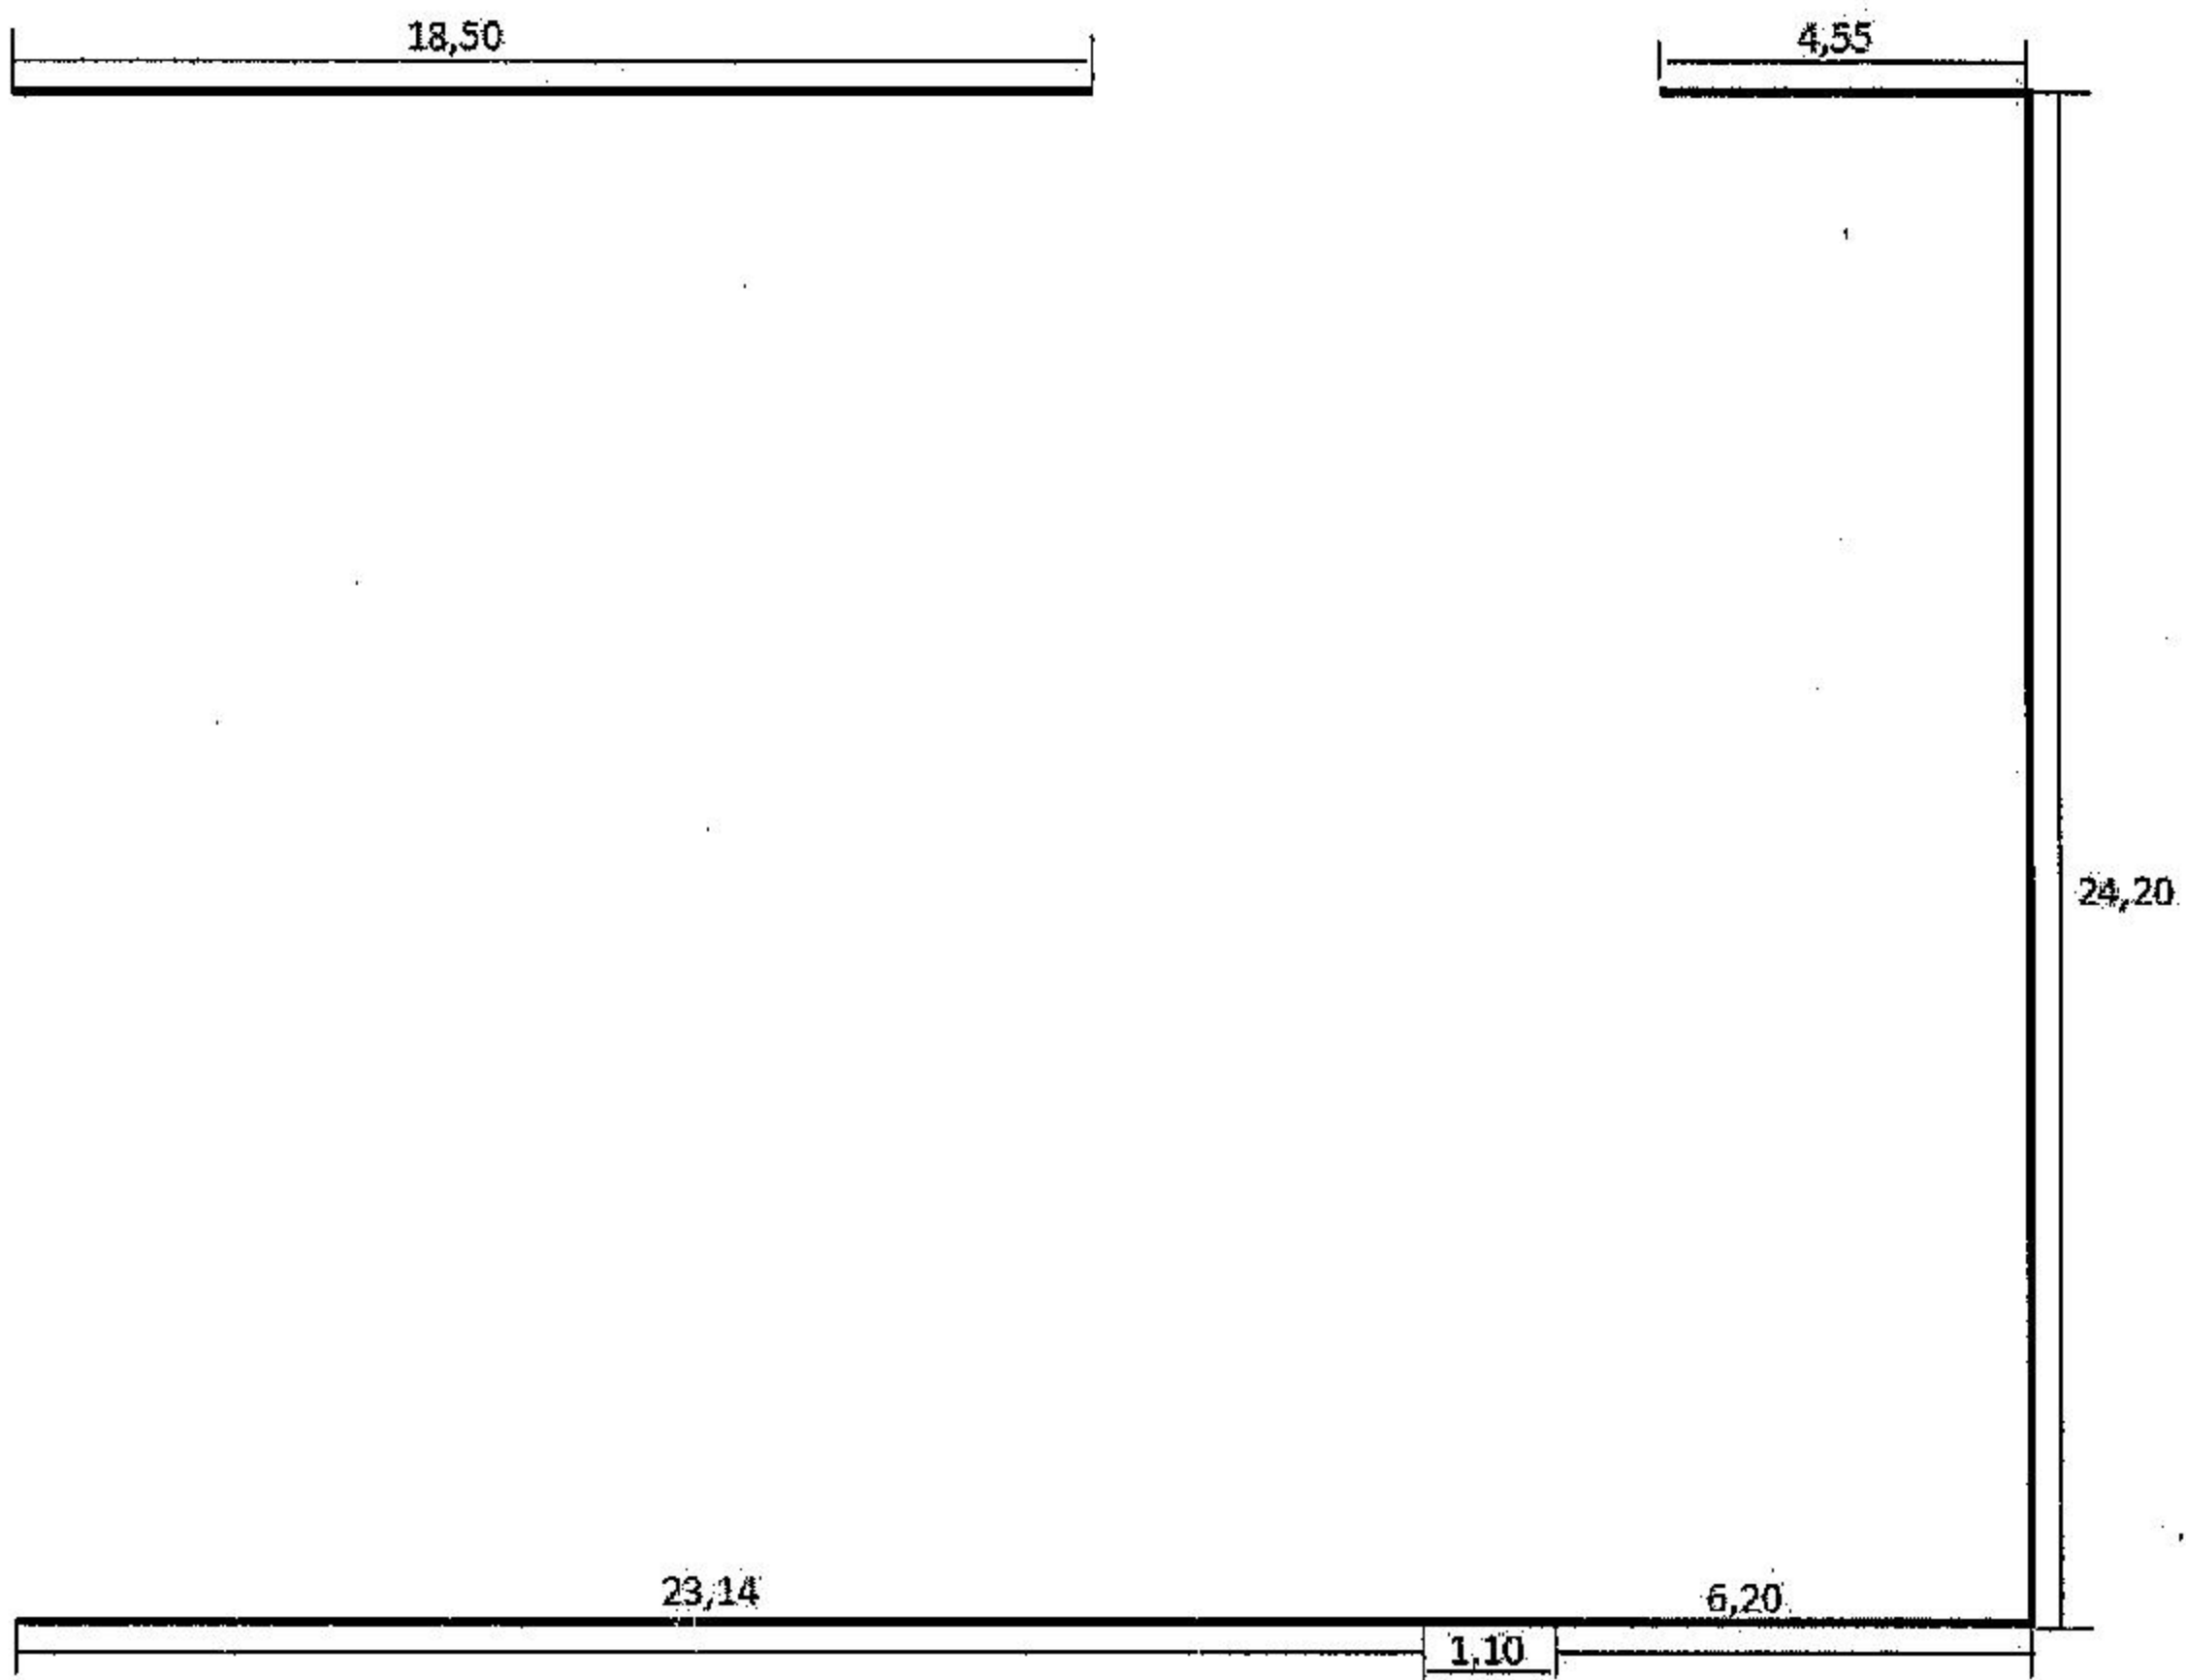

Szkic grozonego placu z odcinkami ogrodzenia (wymiary w metrach)

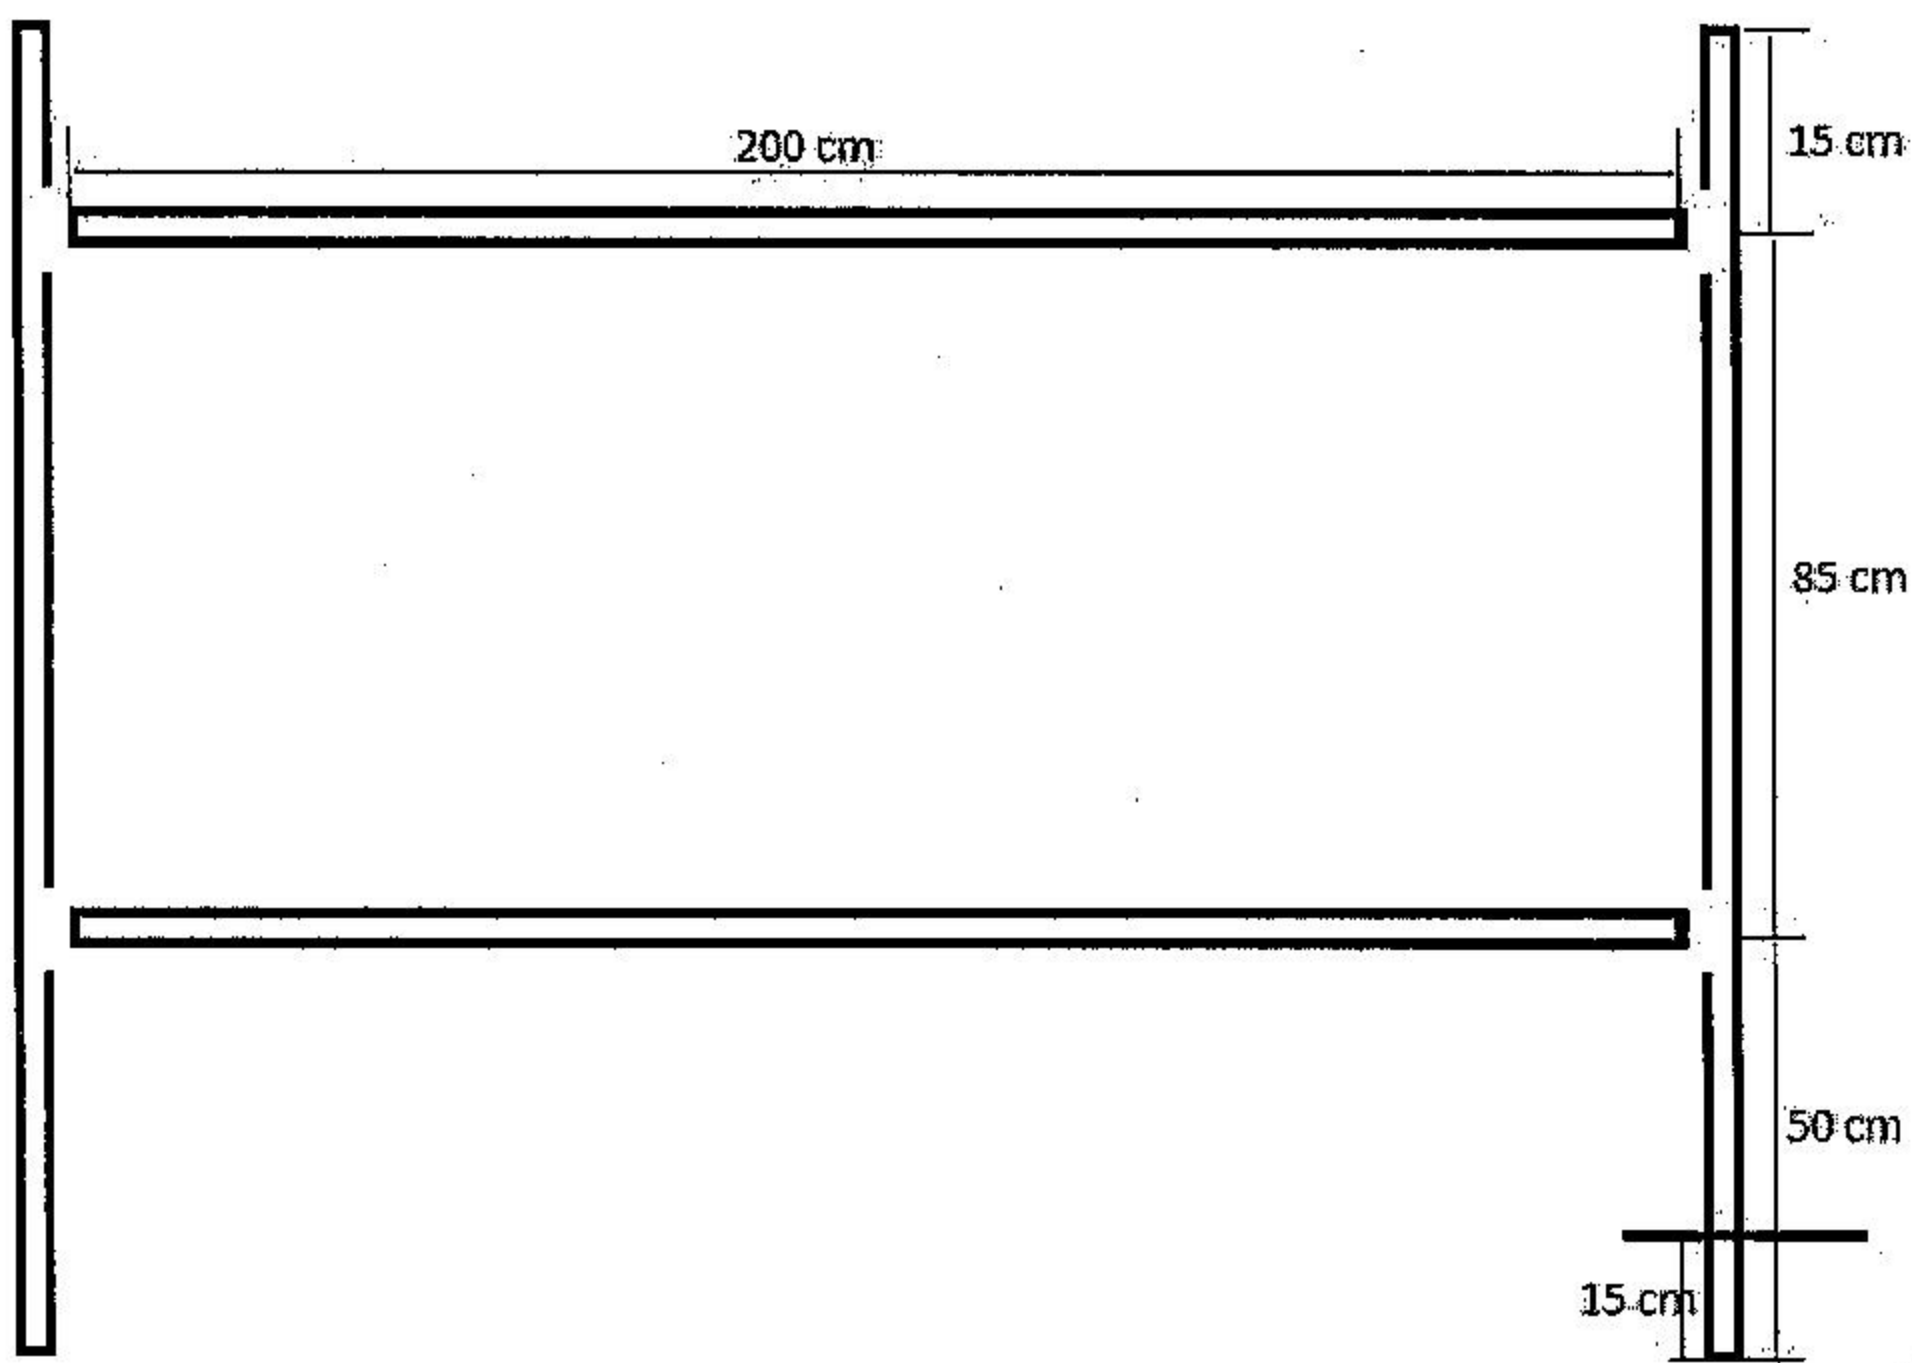

W ogrodzeniu umieszczona bramka – wyspawany prostokąt z profilu takiego samego jak słupki.

