


Lp.	Podstawa	Opis i wyliczenia	j.m.	Poszcz	Razem
<b>1 Prace przygotowawcze</b>					
1	d.1 analiza indywidualna	Demontaż starych urządzeń zabawowych wraz z owieżeniem resztek na wysypisko	szt		
		11	szt	11.000	
				<b>RAZEM</b>	<b>11.000</b>
<b>2 Utwardzenia z kostki brukowej</b>					
2	d.2 KNR 2-31 0101-01	Mechaniczne wykonanie koryta na całej szerokości jezdni i chodników w gruncie kat. I-IV głębokości 20 cm	m <sup>2</sup>		
		215.44	m <sup>2</sup>	215.440	
				<b>RAZEM</b>	<b>215.440</b>
3	d.2 KNR 2-31 0103-02	Ręczne profilowanie i zagęszczenie podłoża pod warstwy konstrukcyjne nawierzchni w gruncie kat. III-IV	m <sup>2</sup>		
		215.44	m <sup>2</sup>	215.440	
				<b>RAZEM</b>	<b>215.440</b>
4	d.2 KNR 2-31 0105-03	Podsypka piaskowa z zagęszczeniem mechanicznym - 3 cm grubość warstwy po zagęszczeniu	m <sup>2</sup>		
		215.44	m <sup>2</sup>	215.440	
				<b>RAZEM</b>	<b>215.440</b>
5	d.2 KNR 2-31 0105-04	Podsypka piaskowa z zagęszczeniem mechanicznym - za każdy dalszy 1 cm grubość warstwy po zagęszczeniu	m <sup>2</sup>		
		Krotność = 12 215.44	m <sup>2</sup>	215.440	
				<b>RAZEM</b>	<b>215.440</b>
6	d.2 KNR 2-31 0407-01	Obrzeża betonowe o wymiarach 20x6 cm na podsypce piaskowej z wypełnieniem spoin zaprawą cementową	m		
		149.63	m	149.630	
				<b>RAZEM</b>	<b>149.630</b>
7	d.2 KNR 2-31 23102-03	Nawierzchnie z kostki brukowej betonowej o grubości 6 cm, "dwuteownik" 20x16,5 cm na podsypce piaskowej o grubości 5 cm	m <sup>2</sup>		
		215.44	m <sup>2</sup>	215.440	
				<b>RAZEM</b>	<b>215.440</b>

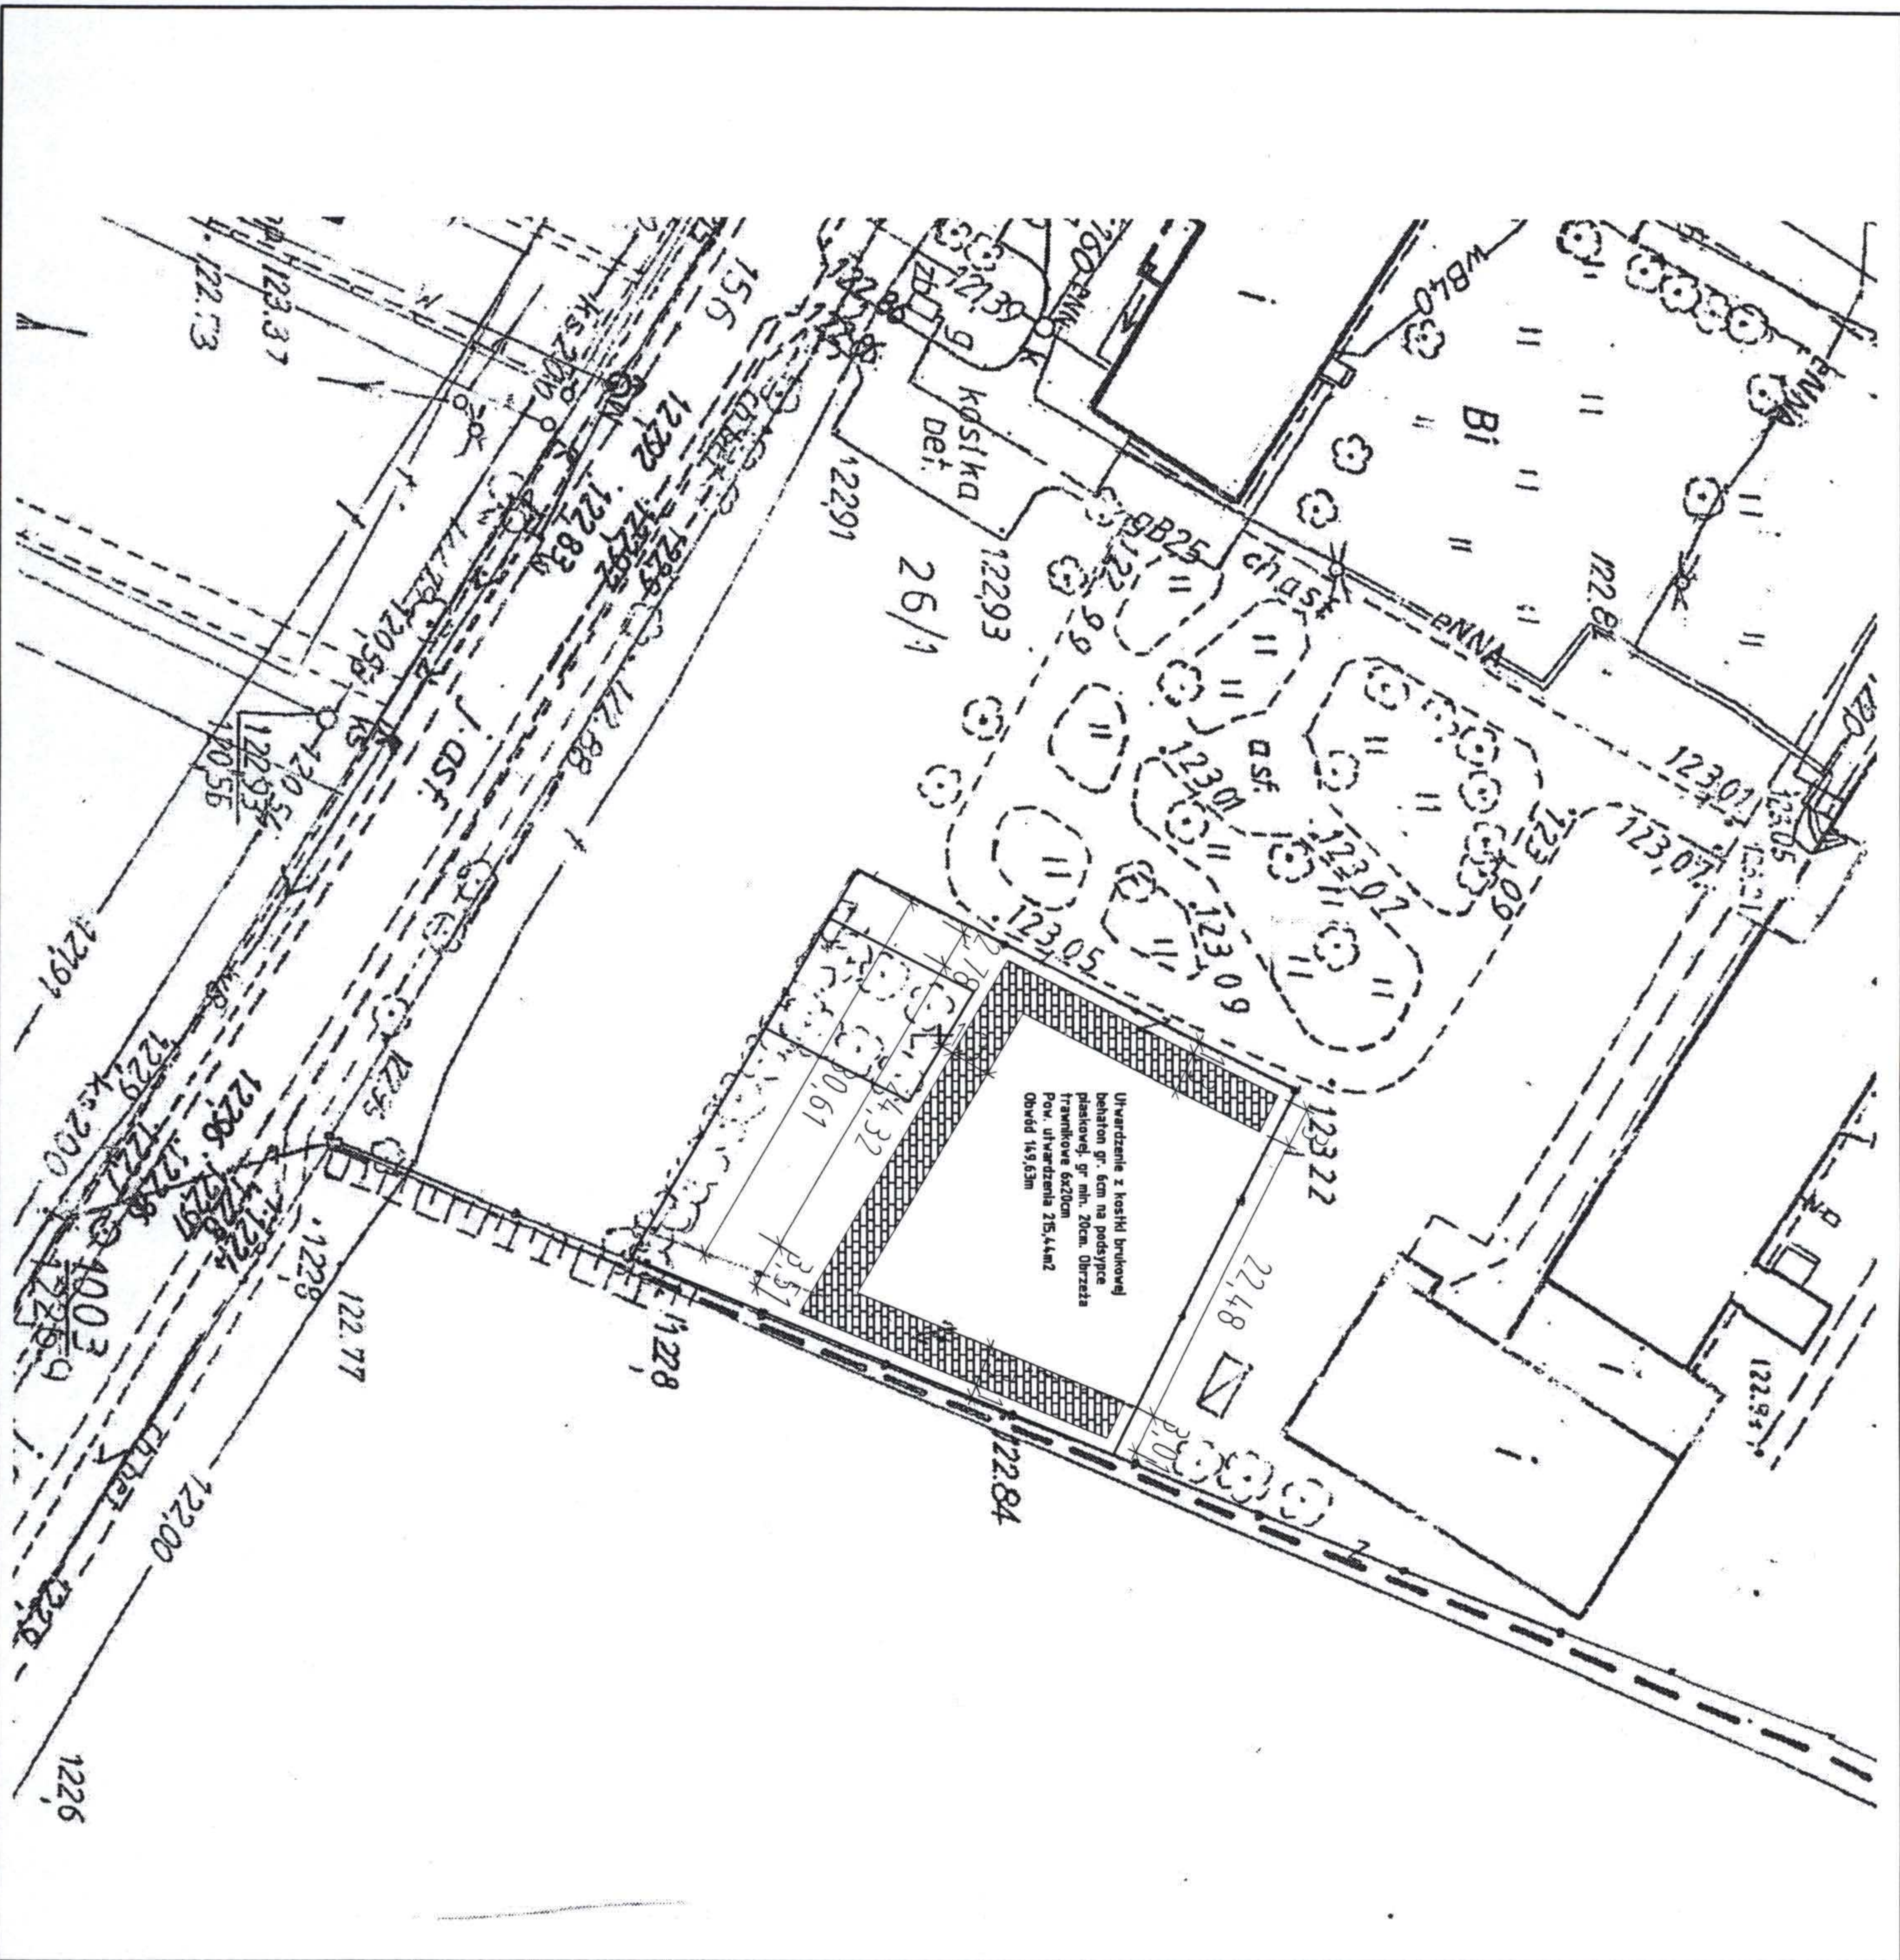

<p>Uwagi ogólne:          W stronach nieokreślonych * niniejszym projekcie wykonawca i podwykonawca obowiązują:          1) Warunki techniczne odbioru prac budowlanych;          2) Przepisy określone Państw. Normami i zaleceniami;          3) Materiał i szkła budowlane;          4) Szczegółowe warunki rozrządzeń i wykonawstwa ze względu na zastosowane materiały i technologie.</p> <p>Wszelkie prace niniejszego opracowania są rozstrzygnięte. Kopowanie, rozpowszechnianie i udostępnianie          Wszelkie prawa rezerwowane. Inne projekty lub jego części bez zgody autorów jest zabronione.</p>	
<p><b>Zakład Usług Projektowych KMP S.C.</b>  <b>Krzysztof Poluszynski, Marcin Poluszynski</b>          09-100 Pieniek, ul. Polnocka 13/30, tel. 0-23 662 75 83</p>	
<p>UTWORZENIE PARKU DAWNYCH MASZYN I URZĄDZENI ROLNICZYCH,          ORAZ OGÓLNOODOSTĘPNEGO PLACU ZABAW W MIEJSCOWOŚCI NOWE GRALEWO          działka nr 26/1</p>	
<p>Gmina Rociąg          09-140 Rociąg ul. Kilińskiego 2</p>	
<p>Projekt zagospodarowania terenu</p>	
<p>1          architektura</p>	
<p>K-11/211/10</p>	
<p>inż. Krzysztof Poluszynski    11 2011    MAZ/0365/P00K/06</p>	
<p>mgr inż. Marcin Poluszynski    11 2011</p>	